



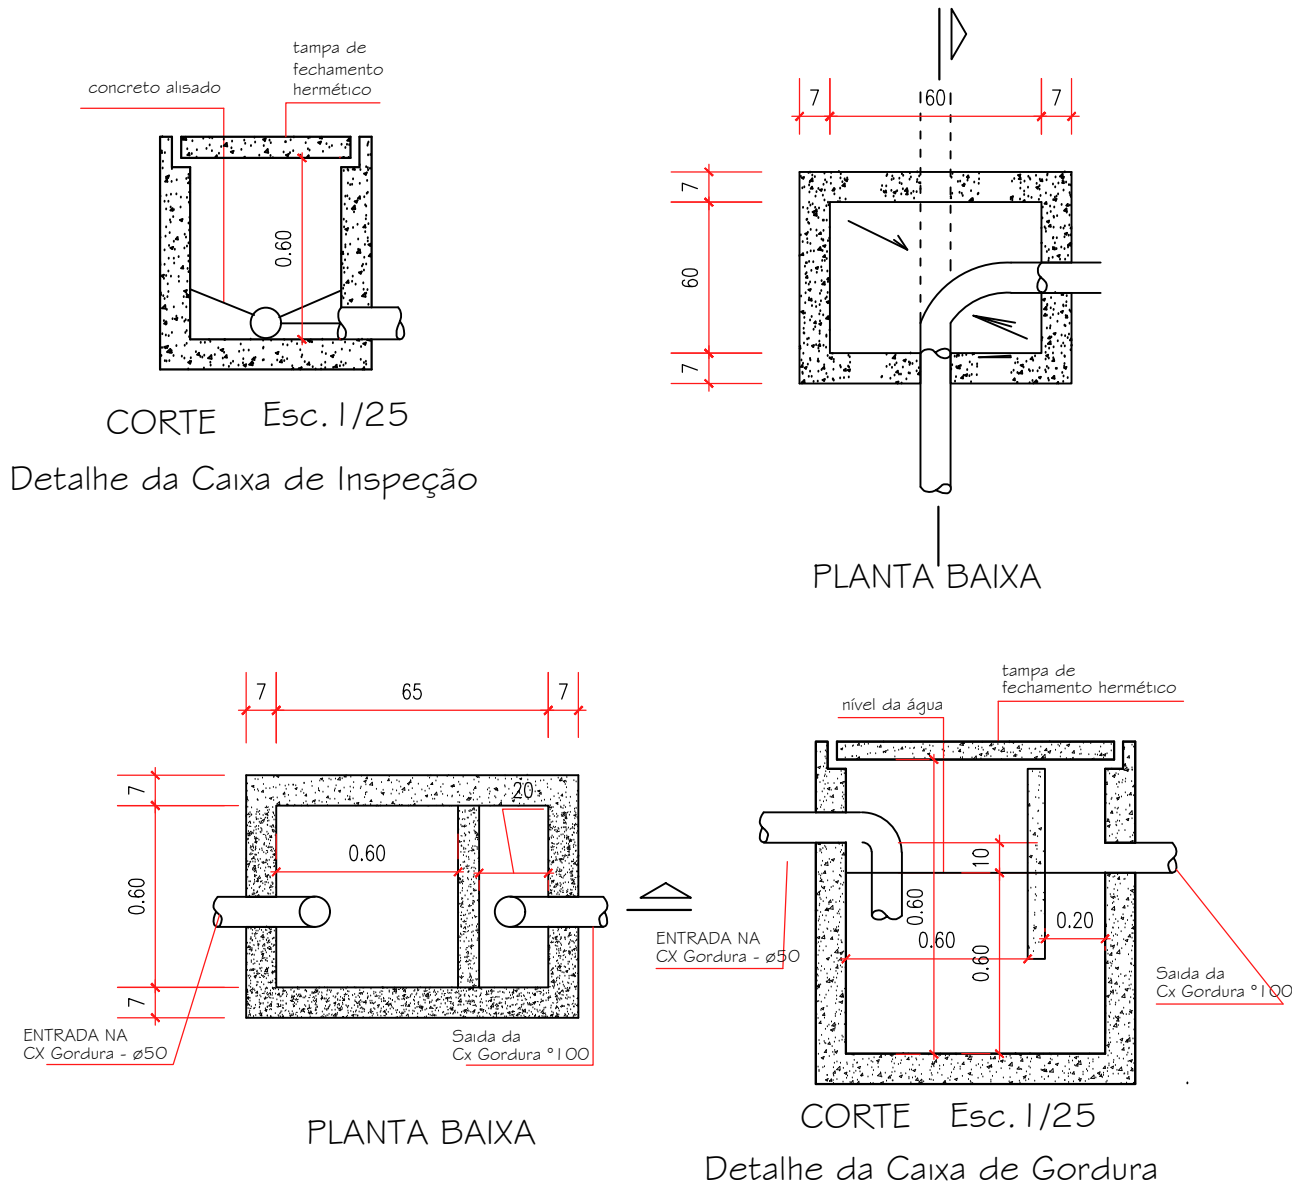


04 Detalhe de Cx. Gordura Inspeção

ESCALA 1/25

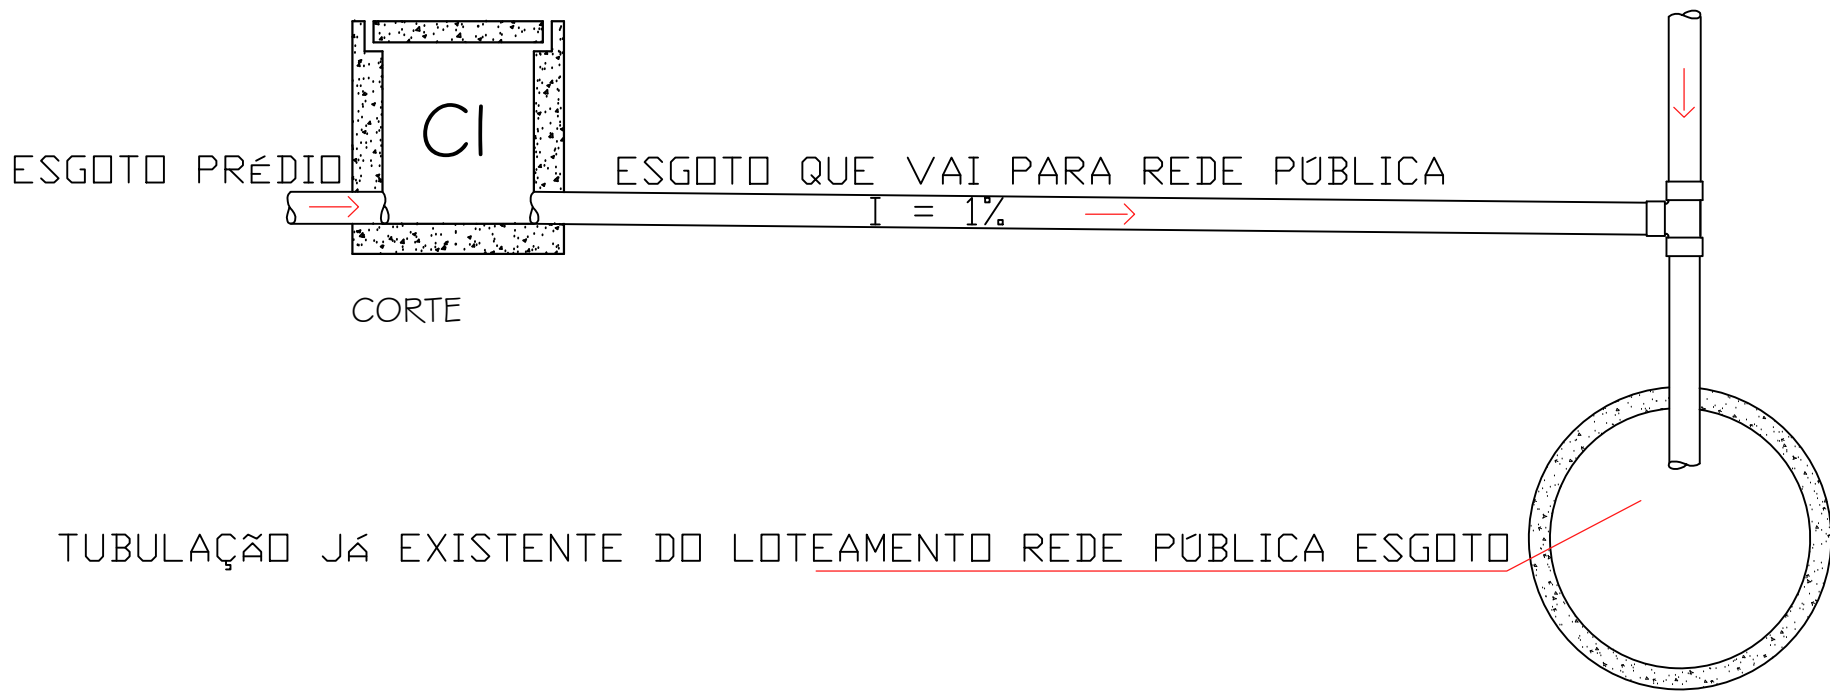

05 Detalhe Tubulação da Cx. Inspeção à Rede Pública de Esgoto

ESCALA 1/25

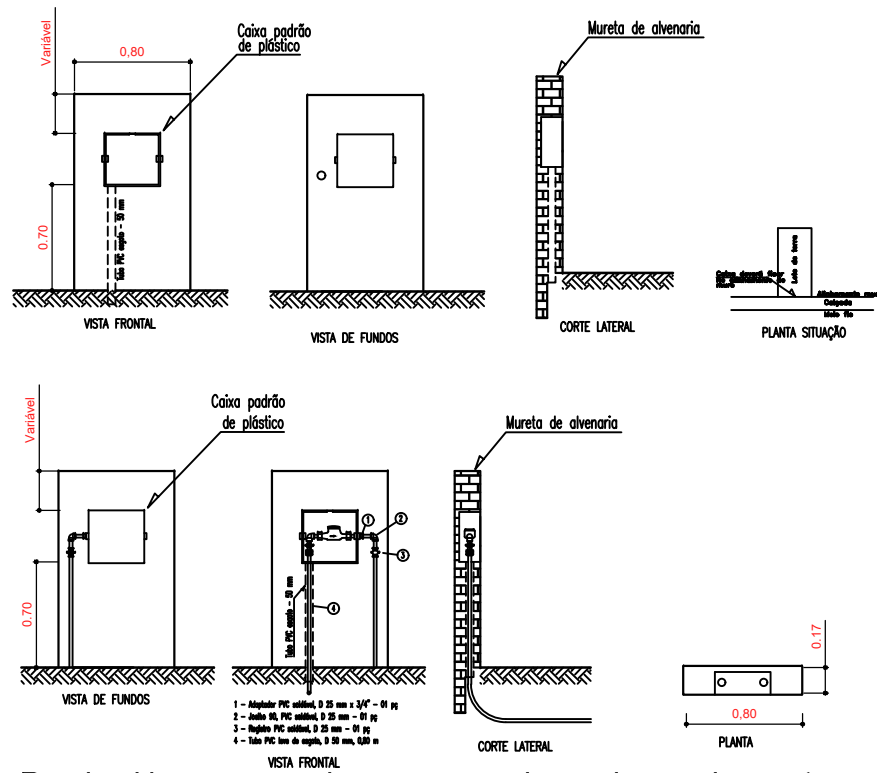

03 Detalhe padrão entrada de água

ESCALA 1/50

PROJETO ARQUITETÔNICO	
ENDEREÇO: Rua Estrada de Ganchos, situado na localidade de Jordão GOVERNADOR CELSO RAMOS / SC	
PROPRIETÁRIO: DEGLABER GOULART CPF: 547.767.089-49	
RESP. TÉCNICO: JHONATAN DAROSCI Engenheiro Civil CREA/SC 129893-0	
CONTEÚDO: PROJETO HIDRAULICO	
ÁREA: 371,62 m²	
DESENHO: Jhonatan Darosci	
ESCALAS: INDICADA	
DATA: FEVEREIRO/2024	

DAROSCI
ENGENHARIA e ARQUITETURA
email: Eng. Jhonatan@hotmail.com
Av. Antônio Florentino da Silva - n. 1579 - (48) 99159075

FOLHA: 02/02